


## SITUATION SUR EXTRAIT CADASTRAL : 1/4000

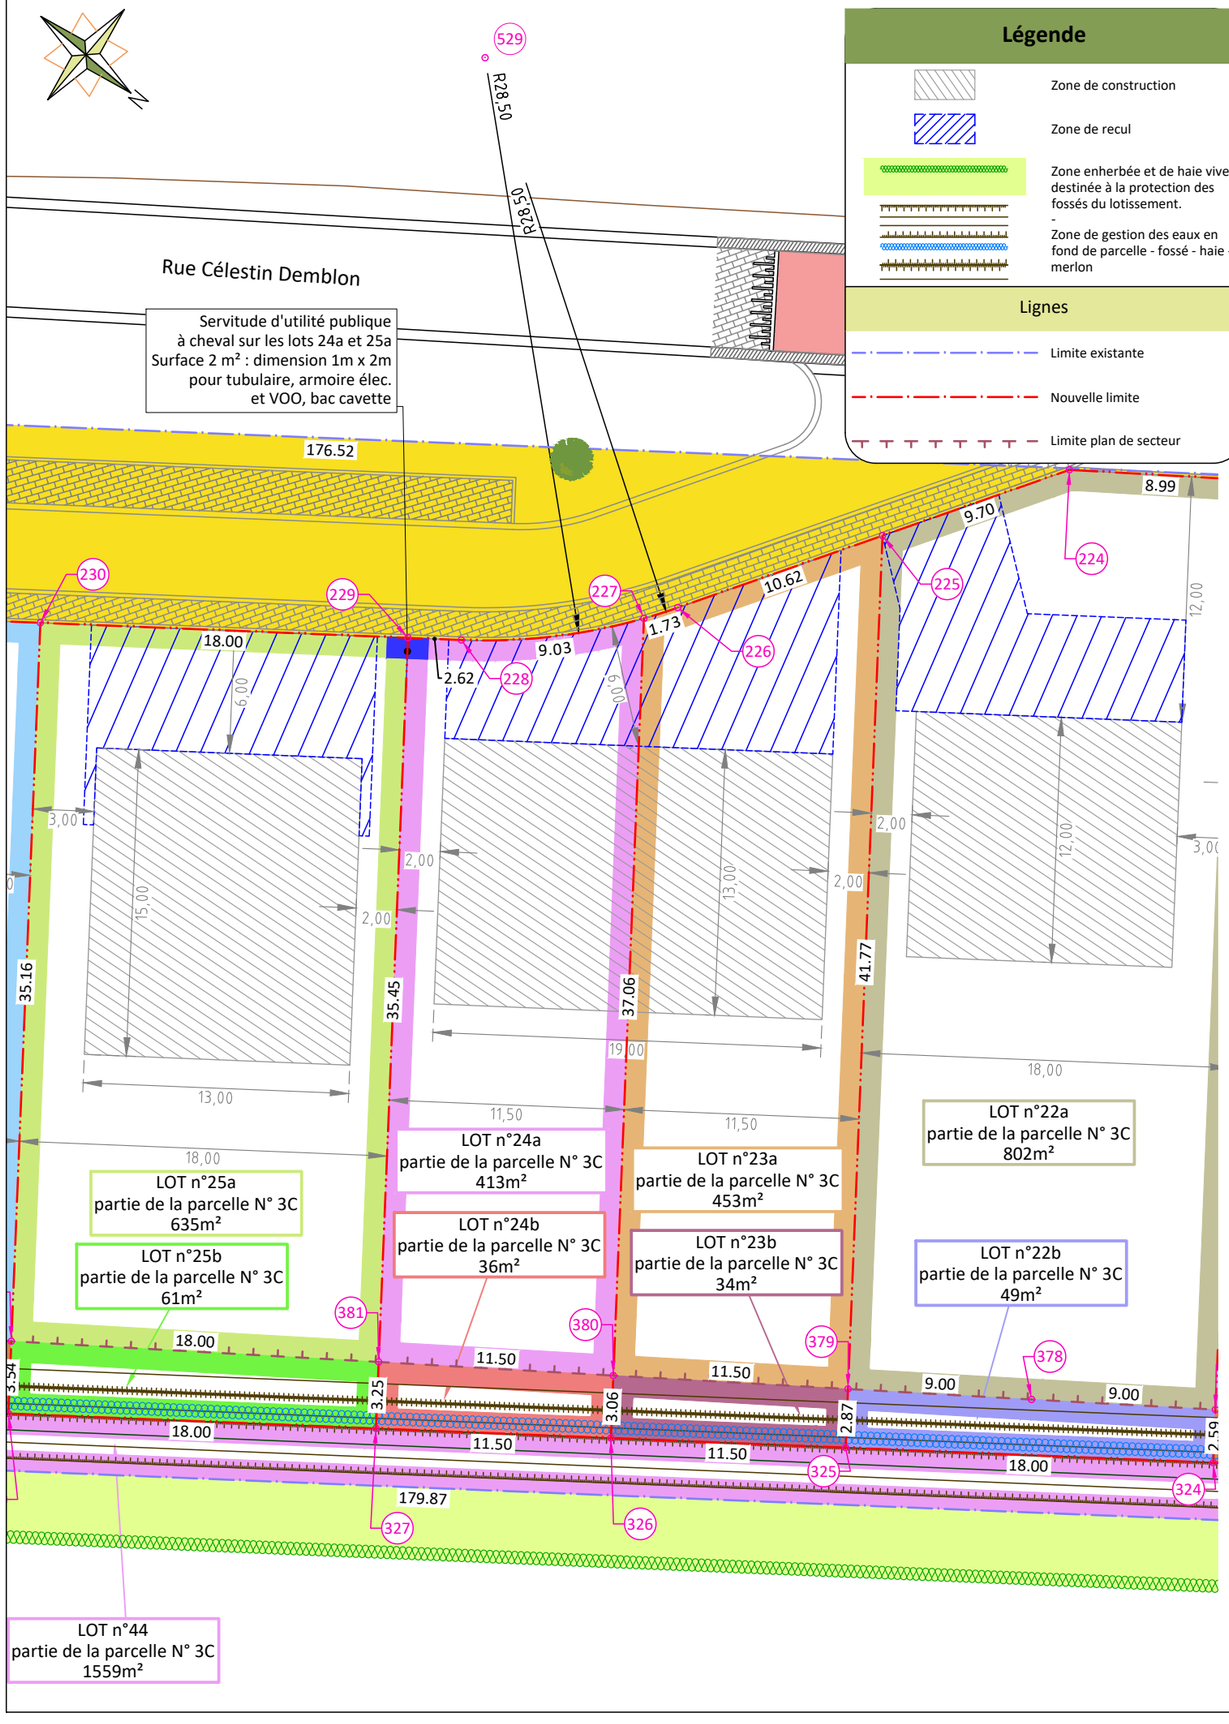


© Les données cadastrales 1.1.2022 de ce document appartiennent exclusivement à l'Administration Générale de la Documentation Patrimoniale.

| Tableau de coordonnées | | | |
|---|---|---|---|
| Point | X | Y | Description |
| 227 | 247185.940 | 145917.937 | Non Matérialisé |
| 228 | 247180.701 | 145925.252 | Non Matérialisé |
| 229 | 247179.533 | 145927.592 | Non Matérialisé |

| Tableau de coordonnées | | | |
|---|---|---|---|
| Point | X | Y | Description |
| 326 | 247150.051 | 145900.005 | Non Matérialisé |
| 327 | 247144.914 | 145910.294 | Non Matérialisé |
| 380 | 247152.785 | 145901.371 | Non Matérialisé |

| Tableau de coordonnées | | | |
|---|---|---|---|
| Point | X | Y | Description |
| 381 | 247147.825 | 145911.748 | Non Matérialisé |
| 529 | 247206.200 | 145937.982 | Centre courbe |
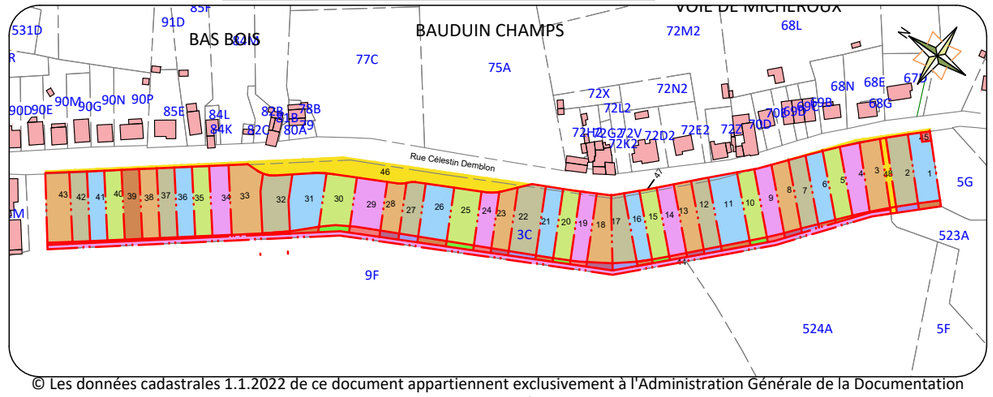
# 9.1 LOTS 24a-24b — PROVINCE : LIÈGE — COMMUNE : SOUMAGNE

| | |
|---|---|
| *Demandeur* | Lotinvest Development SA<br>Rue de la Régence, n° 58<br>1000 Bruxelles |
| *Situation géographique* | Rue Célestin Demblon à 4630 SOUMAGNE |
| *Situation cadastrale* | Soumagne, 1ère division section C<br>Parcelle n° 3C |
| *Objet* | |

**PLAN DE MESURAGE DU LOT 24a DE LA PARCELLE CADASTRÉE OU L'AYANT ÉTÉ N°3C.**
D'une superficie mesurée de 413 m², le lot n°24a, liseré rose, est représenté au plan par le polygone passant par les points 380,381,229,228,227.

**PLAN DE MESURAGE DU LOT 24b DE LA PARCELLE CADASTRÉE OU L'AYANT ÉTÉ N°3C.**
D'une superficie mesurée de 36 m², le lot n°24b, liseré rouge, est représenté au plan par le polygone passant par les points 326,327,381,380.

BELFAGEO
Voie de l'Air Pur 257
4052 Beaufays
04/368.57.37
www.belfageo.be
TVA BE0885.952.666

Raphaël METZLER, géomètre expert assermenté par devant le Tribunal de Première Instance de Huy. **GEO 040645.**

Signature

**Aucune partie de ce plan ne peut être enregistrée ou transmise sans autorisation écrite de notre part, sous peine de dommages et intérêts.**

| Echelle | | Dressé le | Fichier | Extrait du plan Précadastré | Dossier | Version |
|---|---|---|---|---|---|---|
| 1/300 | | 28/09/2022 | 2014-004-IMMOBEL-SOUMAGNE-LOTS-V1.dwg | 62099-10291 | 2014-004 M15 | V1 |