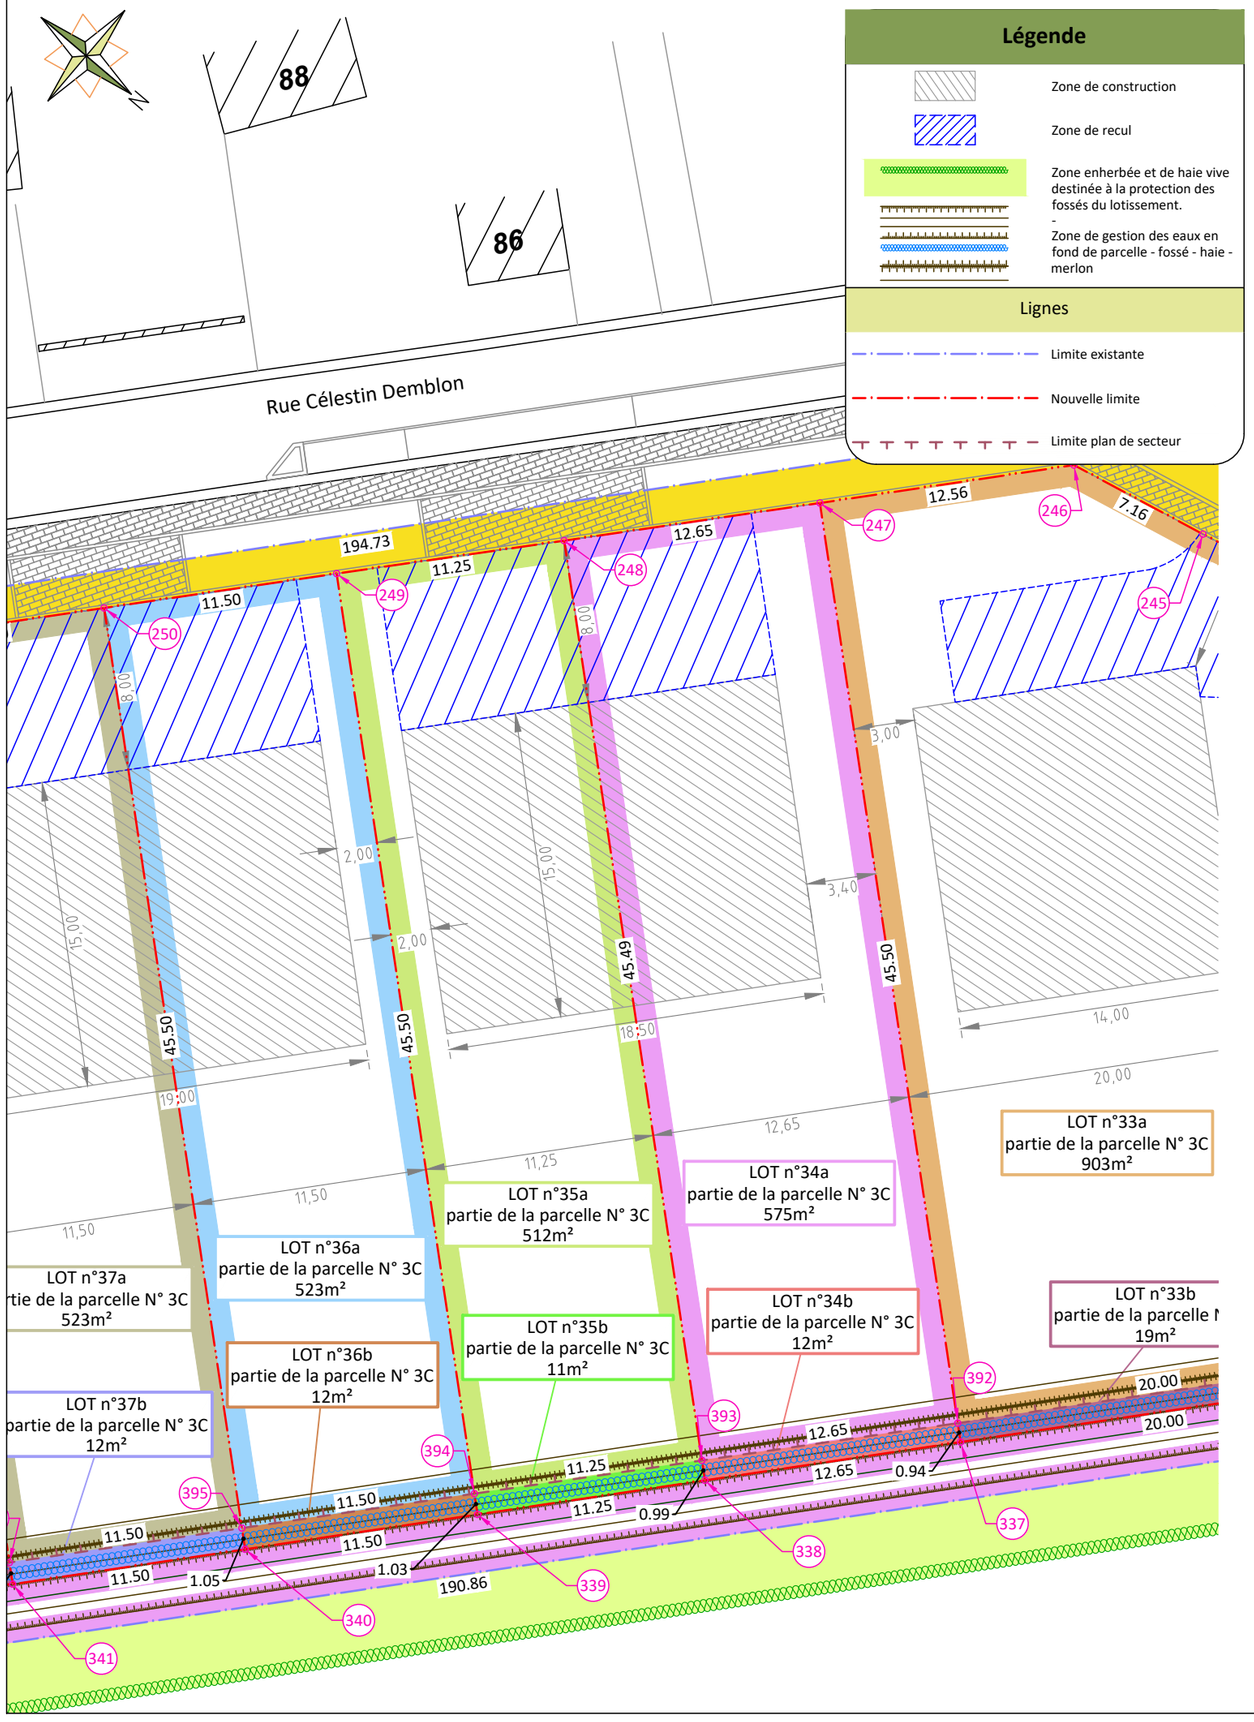

Légende

- Zone de construction
- Zone de recul
- Zone enherbée et de haie vive destinée à la protection des fossés du lotissement.
- Zone de gestion des eaux en fond de parcelle - fossé - haie - merlon

Lignes

- Limite existante
- Nouvelle limite
- Limite plan de secteur

SITUATION SUR EXTRAIT CADASTRAL : 1/4000

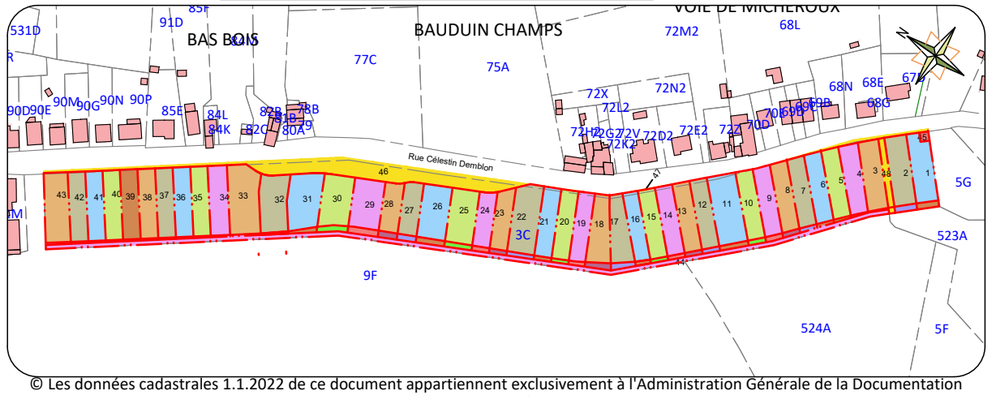

© Les données cadastrales 1.1.2022 de ce document appartiennent exclusivement à l'Administration Générale de la Documentation Patrimoniale.

Tableau de coordonnées				Tableau de coordonnées			
Point	X	Y	Description	Point	X	Y	Description
248	247092.076	146083.184	Non Matérialisé	339	247048.323	146063.904	Non Matérialisé
249	247085.292	146092.158	Non Matérialisé	393	247055.937	146055.564	Non Matérialisé
338	247055.154	146054.965	Non Matérialisé	394	247049.142	146064.530	Non Matérialisé

9.1 LOTS 35a-35b — PROVINCE : LIÈGE — COMMUNE : SOUMAGNE

Demandeur	Lotinvest Development SA Rue de la Régence, n° 58 1000 Bruxelles
Situation géographique	Rue Célestin Demblon à 4630 SOUMAGNE
Situation cadastrale	Soumagne, 1ère division section C Parcelle n° 3C
Objet	

PLAN DE MESURAGE DU LOT 35a DE LA PARCELLE CADASTRÉE OU L'AYANT ÉTÉ N°3C.
D'une superficie mesurée de 512 m², le lot n°35a, liseré vert, est représenté au plan par le polygone passant par les points 393,394,249,248.

PLAN DE MESURAGE DU LOT 35b DE LA PARCELLE CADASTRÉE OU L'AYANT ÉTÉ N°3C.
D'une superficie mesurée de 11 m², le lot n°35b, liseré brun, est représenté au plan par le polygone passant par les points 338,339,394,393.

BELFAGEO

Voie de l'Air Pur 257
4052 Beaufays
04/368.57.37
www.belfageo.be
TVA BE0885.952.666

Raphaël METZLER, géomètre expert assermenté par devant le Tribunal de Première Instance de Huy. **GEO 040645.**

Signature

Aucune partie de ce plan ne peut être enregistrée ou transmise sans autorisation écrite de notre part, sous peine de dommages et intérêts.

Echelle		Dressé le	Fichier	Extrait du plan Précadastré	Dossier	Version
1/300		28/09/2022	2014-004-IMMOBEL-SOUMAGNE-LOTS-V1.dwg	62099-10291	2014-004 M15	V1